

Projet de construction d'une maison individuelle "AU BON SEJOUR" - Chemi rural dit Hagelweg 67370 STUTZHEIM
 Maître d'ouvrage : Monsieur et madame RIEFFEL 42, rue Saint Florent 67000 STRASBOURG - Tél. : 03 88 27 73 44

Plan du sous-sol


Echelle : 1/100

Maître d'œuvre : L. JACOBI - Architecte D.P.L.G. - 13, rue des vignes 67370 OFFENHEIM - Tél. : 06 62 47 86 17 - Fax : 03 88 56 34 22 - loick.jacobi@free.fr

Avant Projet Définitif

Plan N°: APD 03

Date : 25/01/08

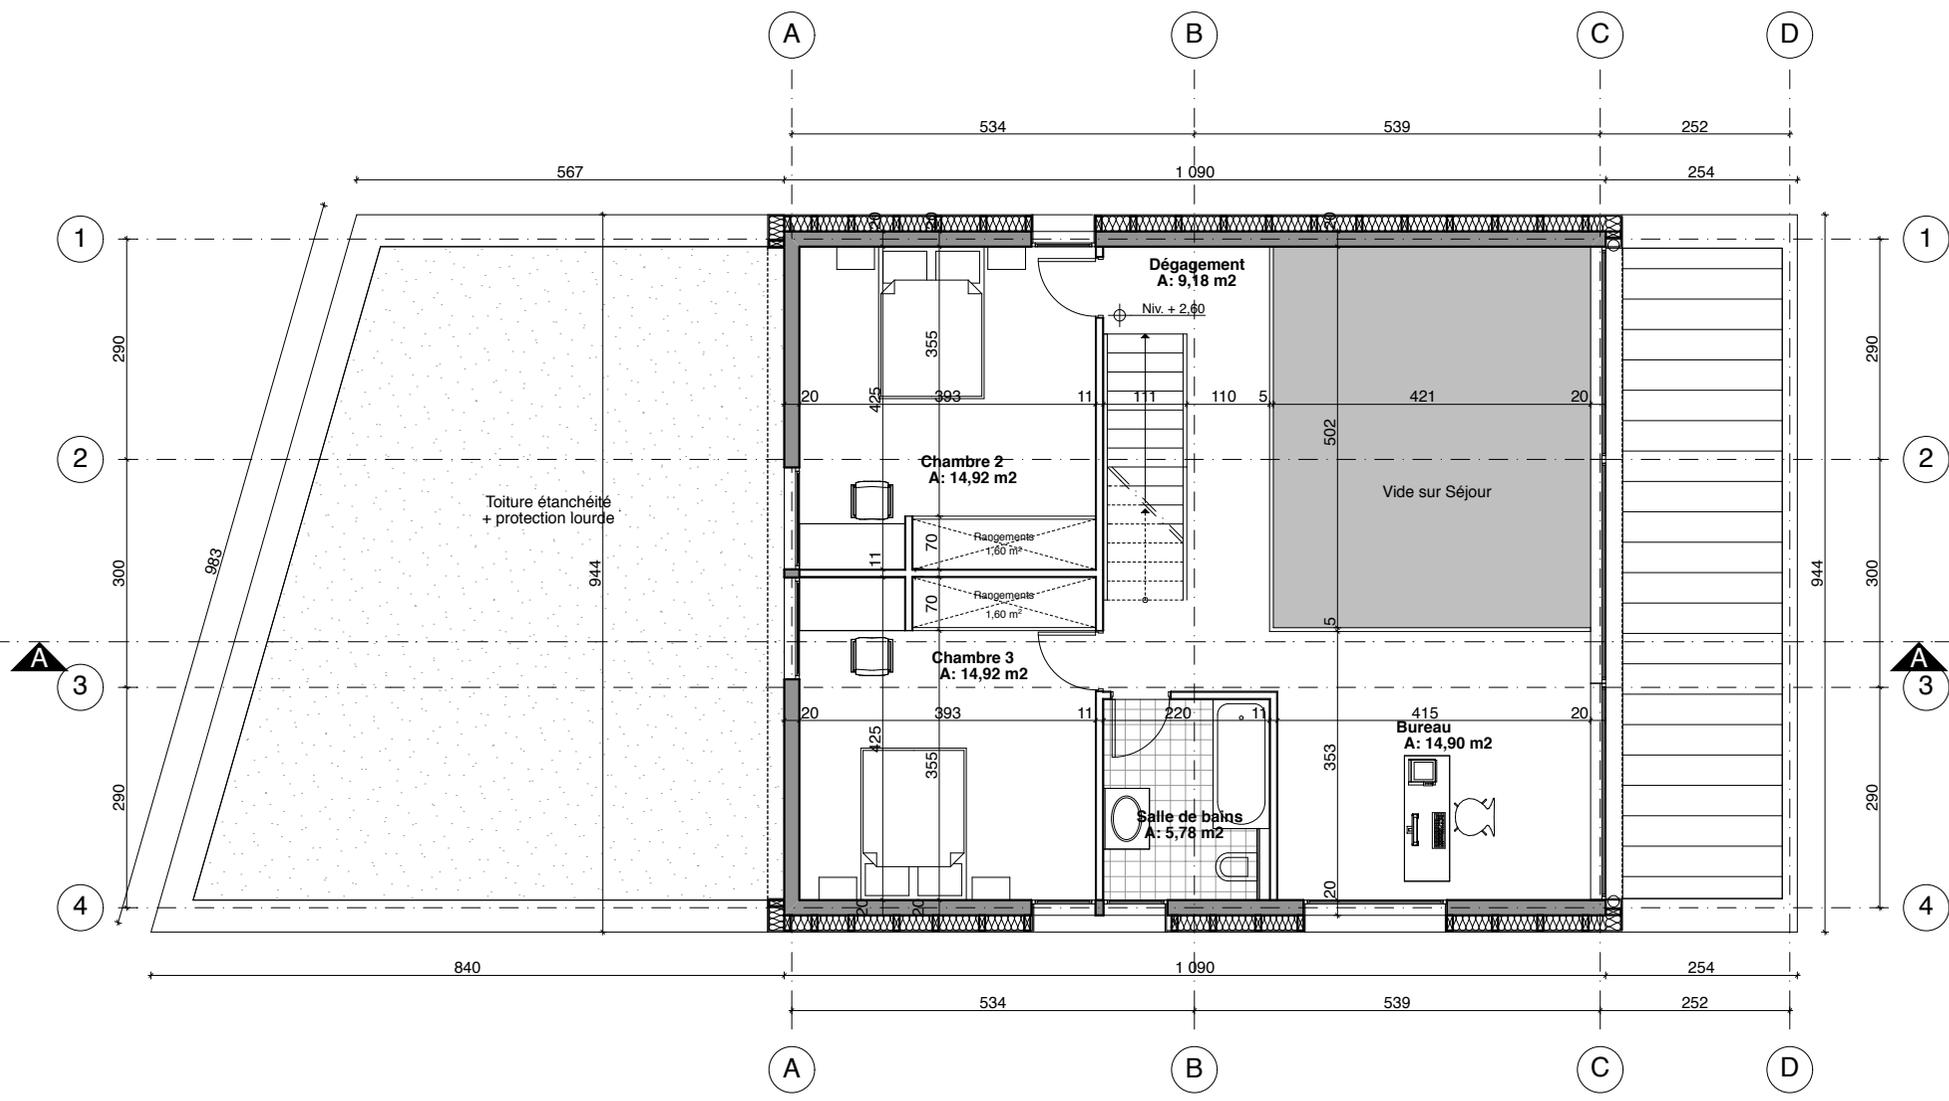

<p>Projet de construction d'une maison individuelle "AU BON SEJOUR" - Chemi rural dit Hagelweg 67370 STUTZHEIM Maître d'ouvrage : Monsieur et madame RIEFFEL 42, rue Saint Florent 67000 STRASBOURG - Tél. : 03 88 27 73 44</p>		<p>Plan de l'étage</p>	<p>Echelle : 1/100</p>
<p>Maître d'oeuvre : L. JACOBI - Architecte D.P.L.G. - 13, rue des vignes 67370 OFFENHEIM - Tél. : 06 62 47 86 17 - Fax : 03 88 56 34 22 - loick.jacobi@free.fr</p>	<p>Avant Projet Définitif</p>	<p>Plan N°: APD 05</p>	<p>Date : 25/01/08</p>